



北ノ又川 宮の淵修復 バーチ構造図


平面図 縮尺 1 : 100

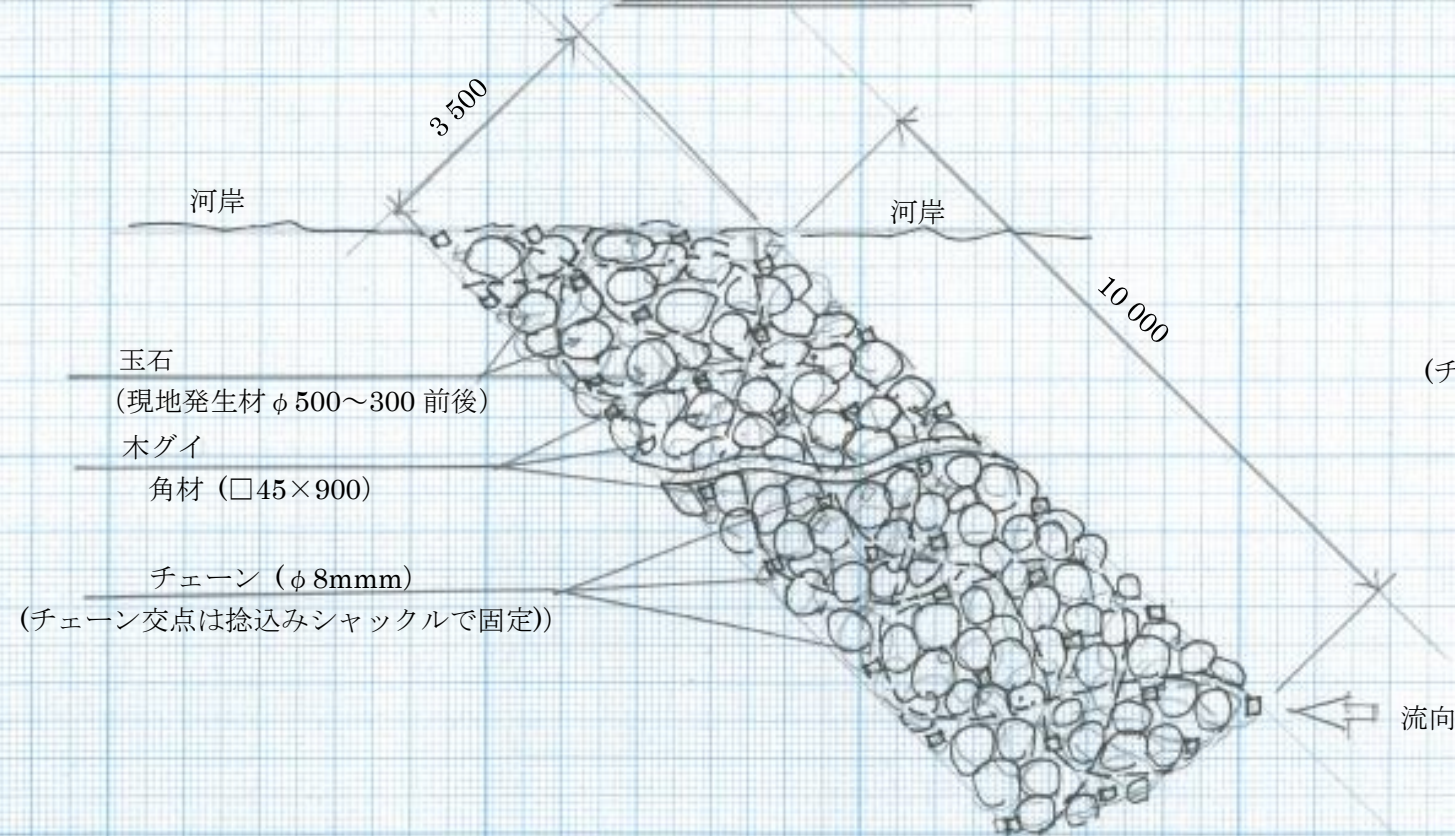

横断図 縮尺 1:100

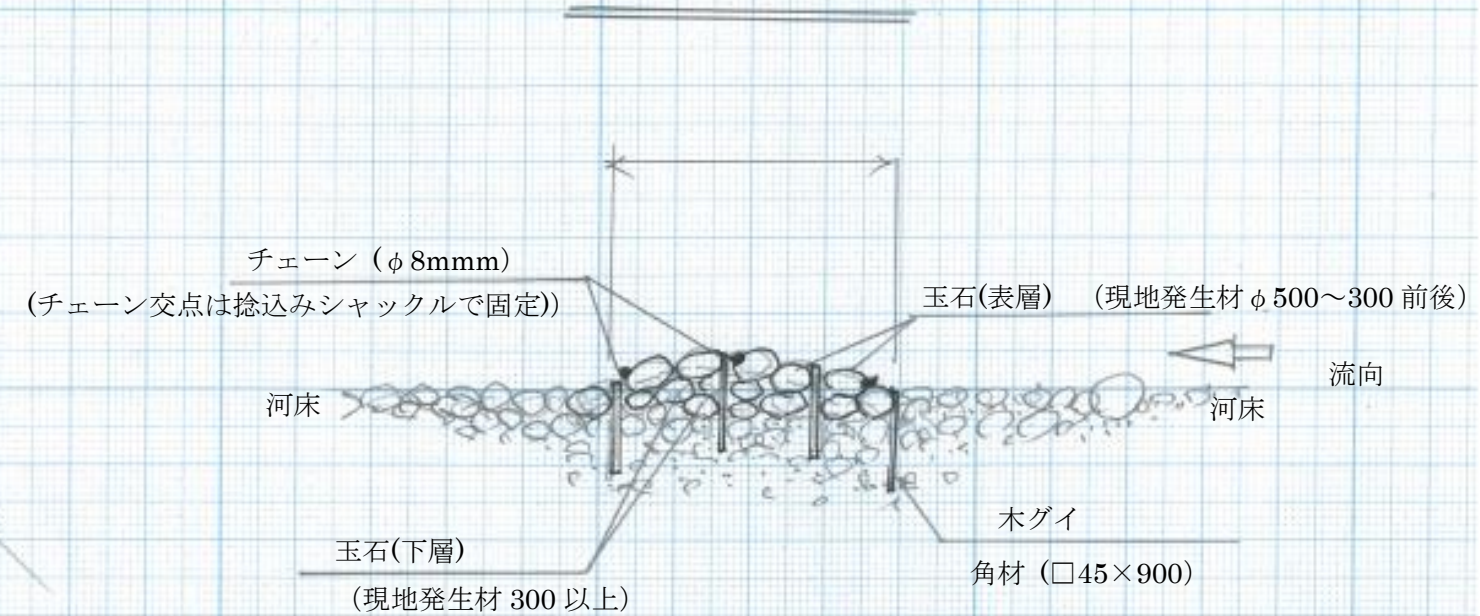

アンカー詳細図 縮尺 1:10

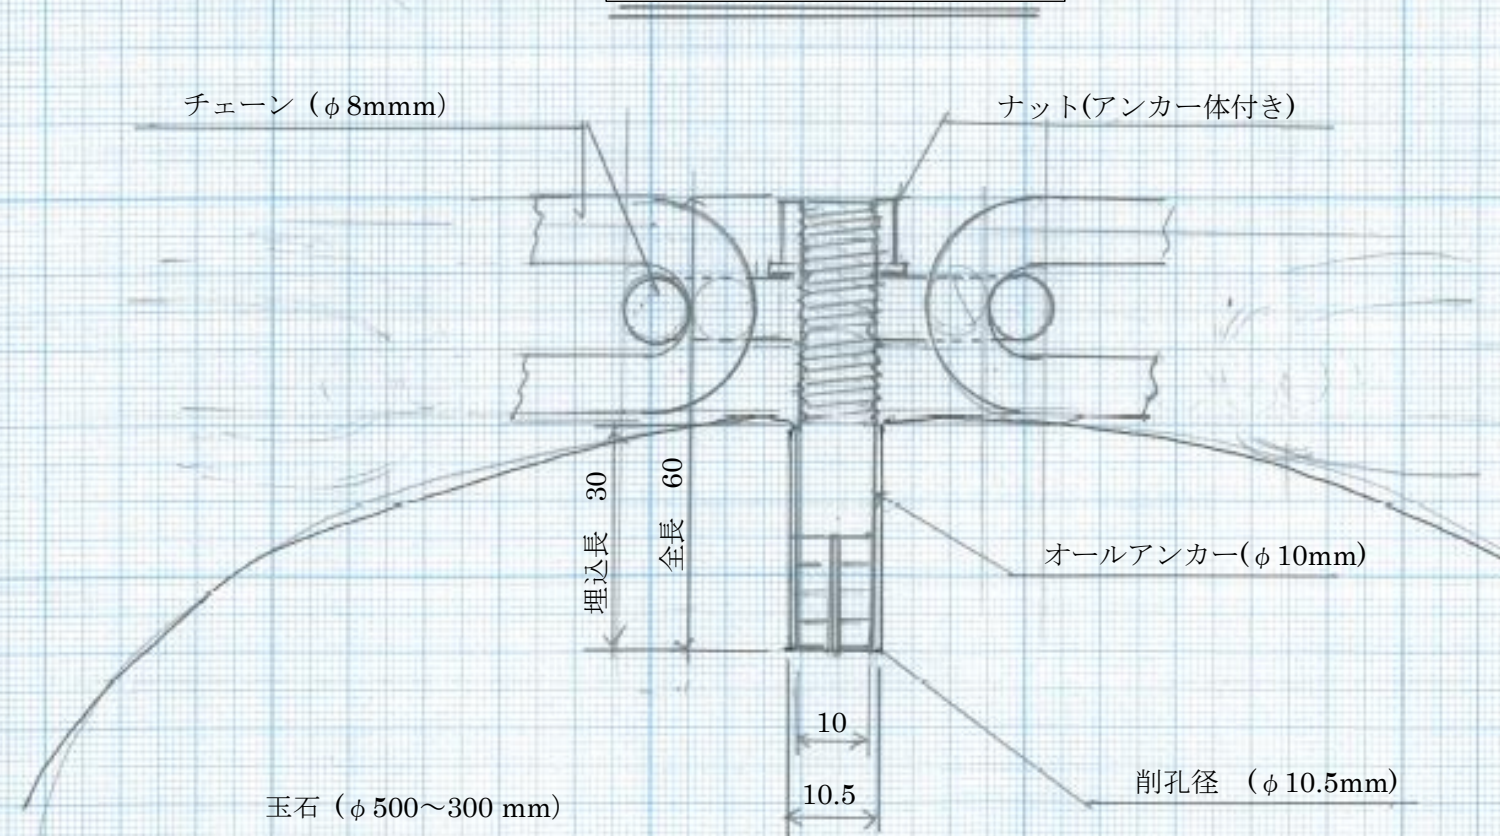

材料表		バース基当たり(幅 3.5m×長さ 10.0m×厚さ 0.5~0.3m)			
名称	規格	数量	単価	金額	備考
チェーン	φ8mm ドブメッキ	10m×1.5 倍×3 本=45.0m	1400 円/m	63,000 円	
オールアンカー	φ10mm	45m×2(0.5m ピッチ)×2 倍(玉 石 1 個に 2 本打設)=180 本	40 円/本	7,200 円	
木ガイ	□45×900	3.5m×10.0m ÷1 本/m=35 本	240 円/本	8,400 円	
捻込シャックル	φ8mm	≒20 個	120 円/個	2,400 円	
雑品、レンタル 等	削孔ドリル (ドリル径 10.5mm)	一式		19,000 円	
合計				100,000 円	